


- Legende**
- Emission Schiene
 - Brücke
 - Geltungsbereich Bebauungsplan
 - Hauptgebäude nach 1974
 - Nebengebäude
 - Hauptgebäude vor 1974
 - bestehende Lärmschutzwand
 - Fassade mit Grenzwertüberschreitung
 - o Fassadenpunkt
 - Wohngebiete
 - Mischgebiete
 - Gewerbegebiete
 - 57 dB(A) - Isophone (Nacht) - reale Schallausbreitung
 - - - 57 dB(A) - Isophone (Nacht) - ohne Schallausbreitung

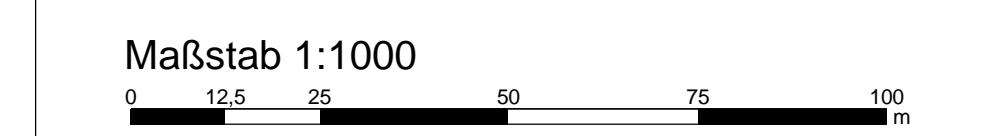

MW000_05

Schalltechnische Untersuchung - Anlage

MODUS CONSULT <small>Planwiesener Straße 116 76137 Mörfelden Tel. (0721) 4406-0, Fax (0721) 4406-11</small>	MODUS CONSULT <small>Planwiesener Straße 116 76137 Mörfelden Tel. (0721) 4406-0, Fax (0721) 4406-11</small>	Auftrag-Nr.: 31.036-6 Datum: 05/2016 Name: TS Bearb.: 05/2016 Prüf.: 05/2016 Prüf.: 05/2016
DB NETZE <small>DB Netz AG Regulierungsamt West Schwarzwaldstraße 82 71574 Karlsruhe</small>		Anlage-Nr.: 25 Planart: Schalltechnische Untersuchung Planbereich: Blattgröße: 1450 mm x 116 mm Erschließung: EL2/FROD/EL
Maßstab: 1:1000 Ergebnis der schalltechnischen Berechnungen, Bestand 2015, Lärmschutz Knoten Mörfelden, Variante ohne Lärmschutz		
06365 Knoten Mörfelden Untersuchungsabschnitt: Ref.-Str. 4010, km 62,400 - 68,000		