


**Vorhabenbezogener Bebauungsplan Nr. 52
„Langener Straße - VEP - Wohnen und Handel“**

Übersichtsplan zum räumlichen Geltungsbereich des vorhabenbezogenen Bebauungsplanes und des Vorhaben- und Erschließungsplanes (Maßstab: 1:1500)

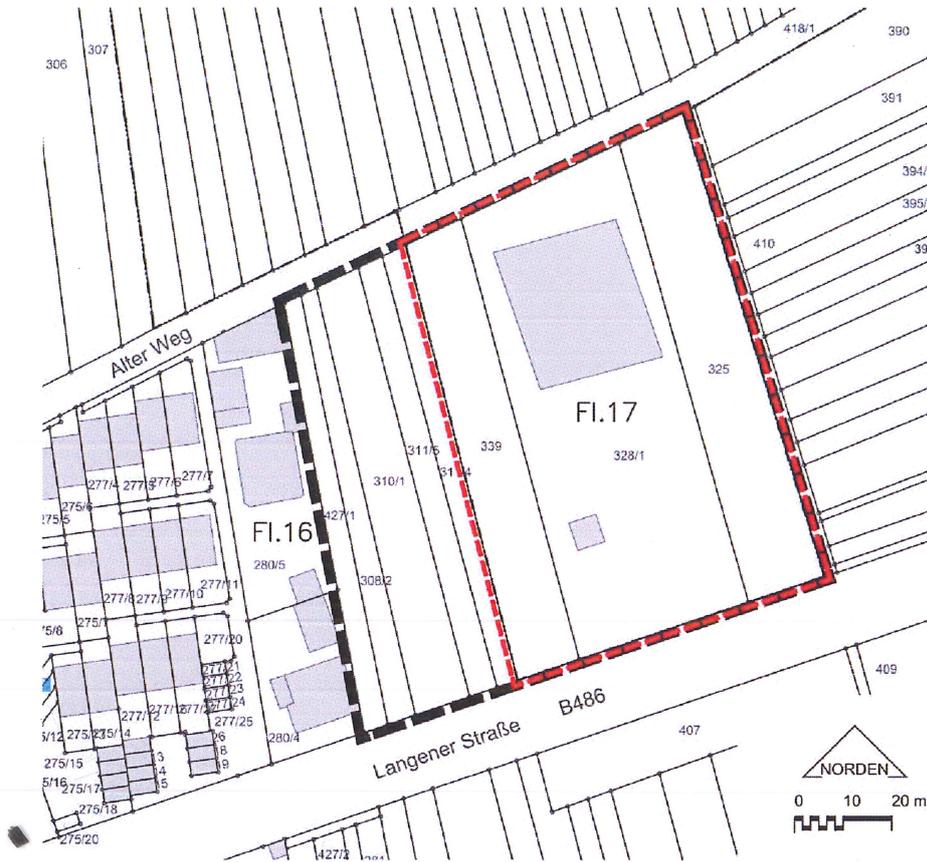

Grenze des räumlichen Geltungsbereiches
des vorhabenbezogenen Bebauungsplanes

ca. 0,9 ha



Grenze des räumlichen Geltungsbereiches
des Vorhaben- und Erschließungsplanes

ca. 0,62 ha