


Bebauungsplan Nr. 46.1-Teil A
„Gewerbe- und Industriegebiet Mörfelden-Ost, Teil A, 1. Änderung“

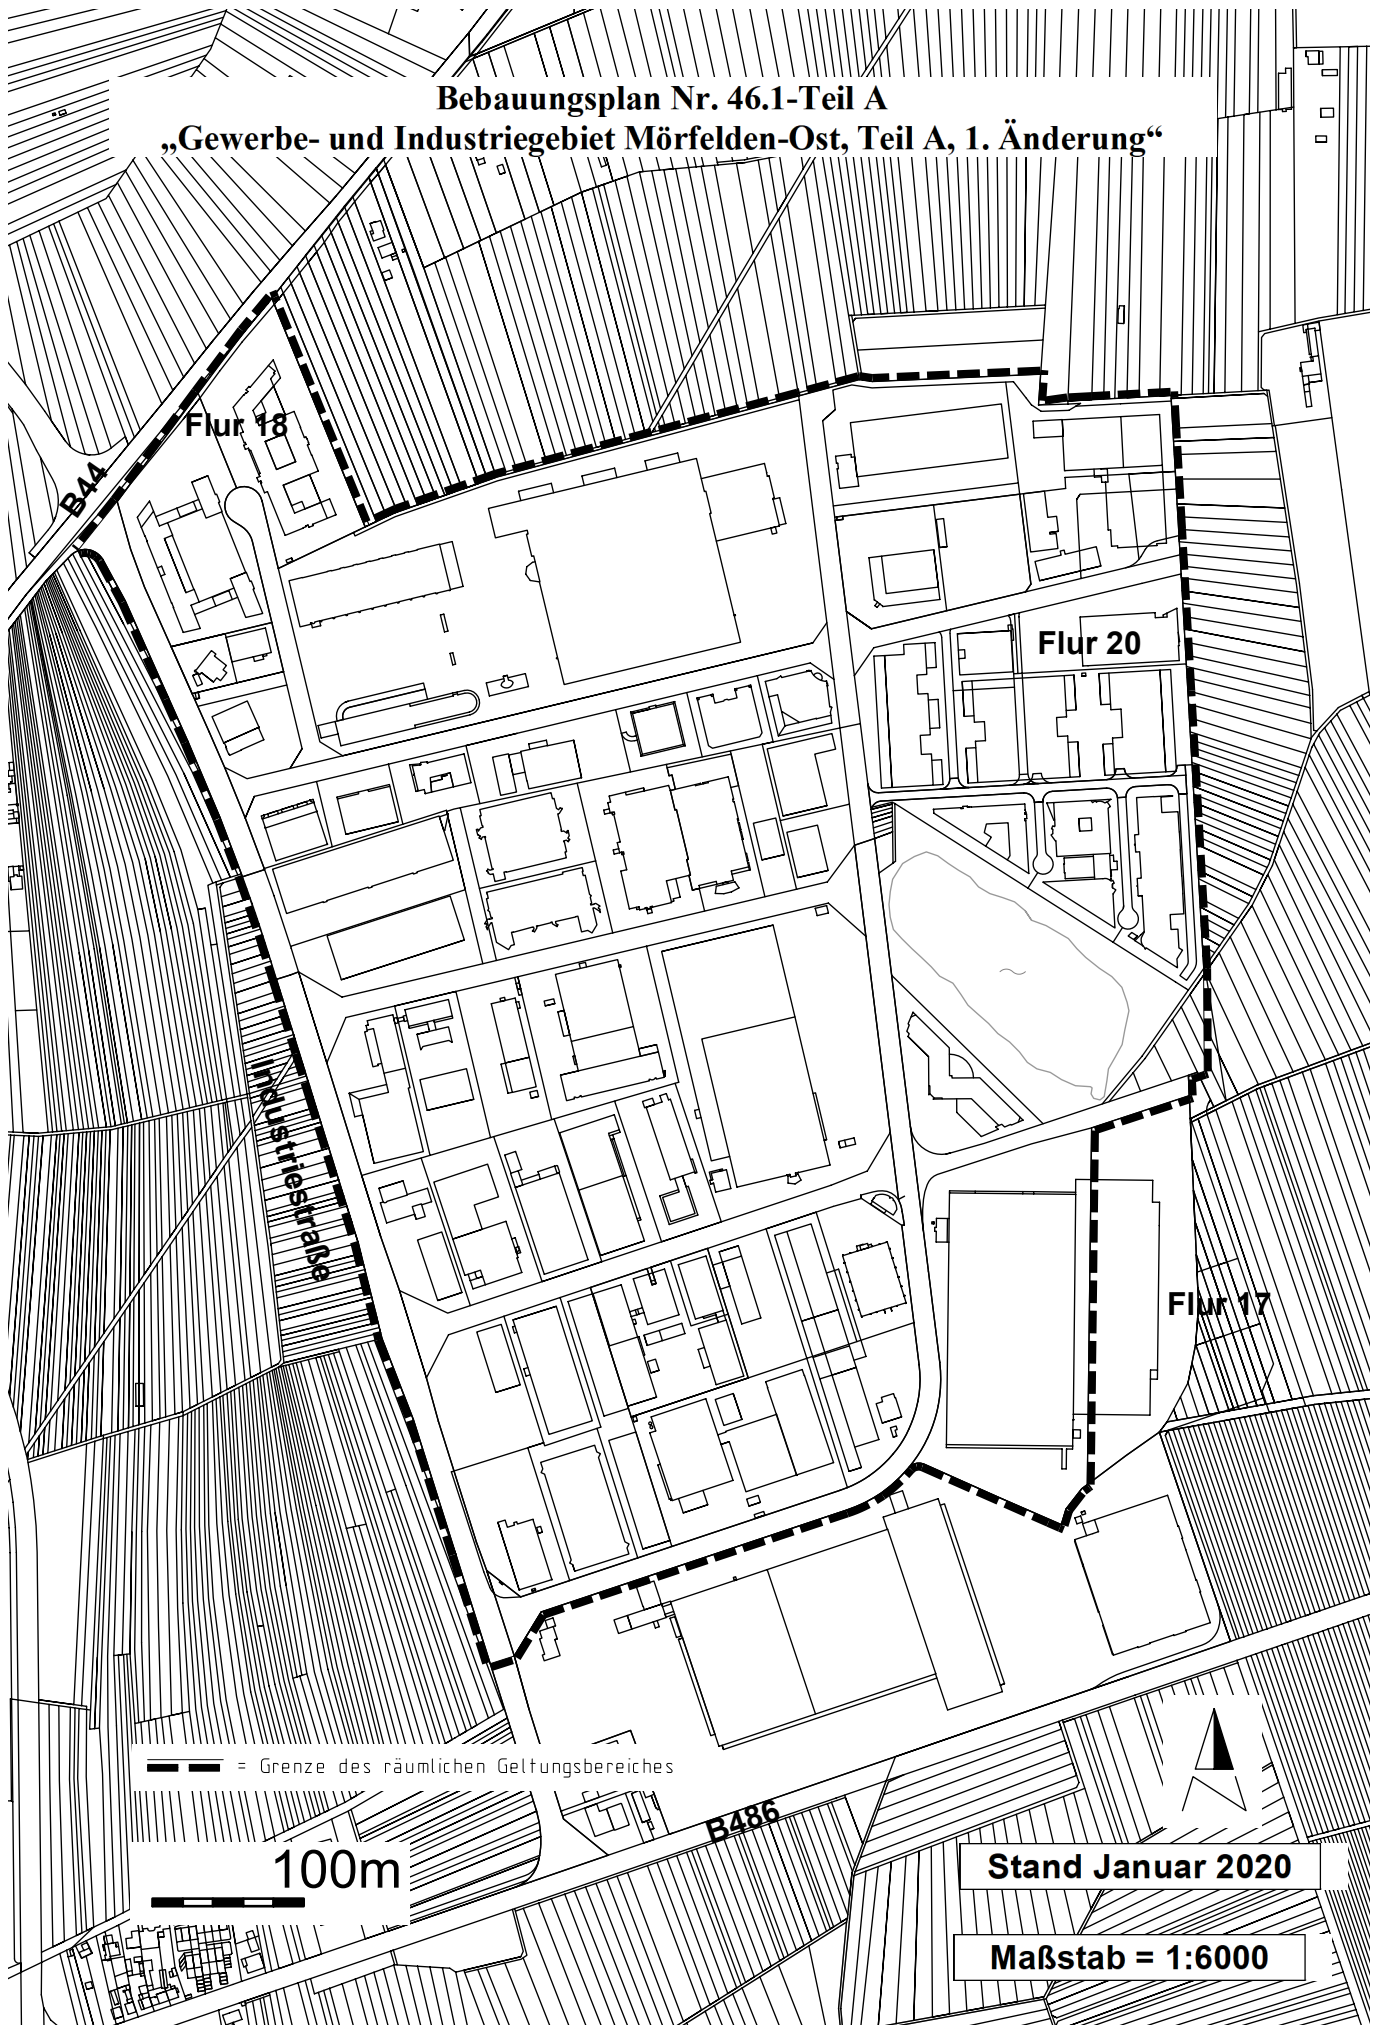

--- = Grenze des räumlichen Geltungsbereiches

100m

Stand Januar 2020

Maßstab = 1:6000