


Mörfelden

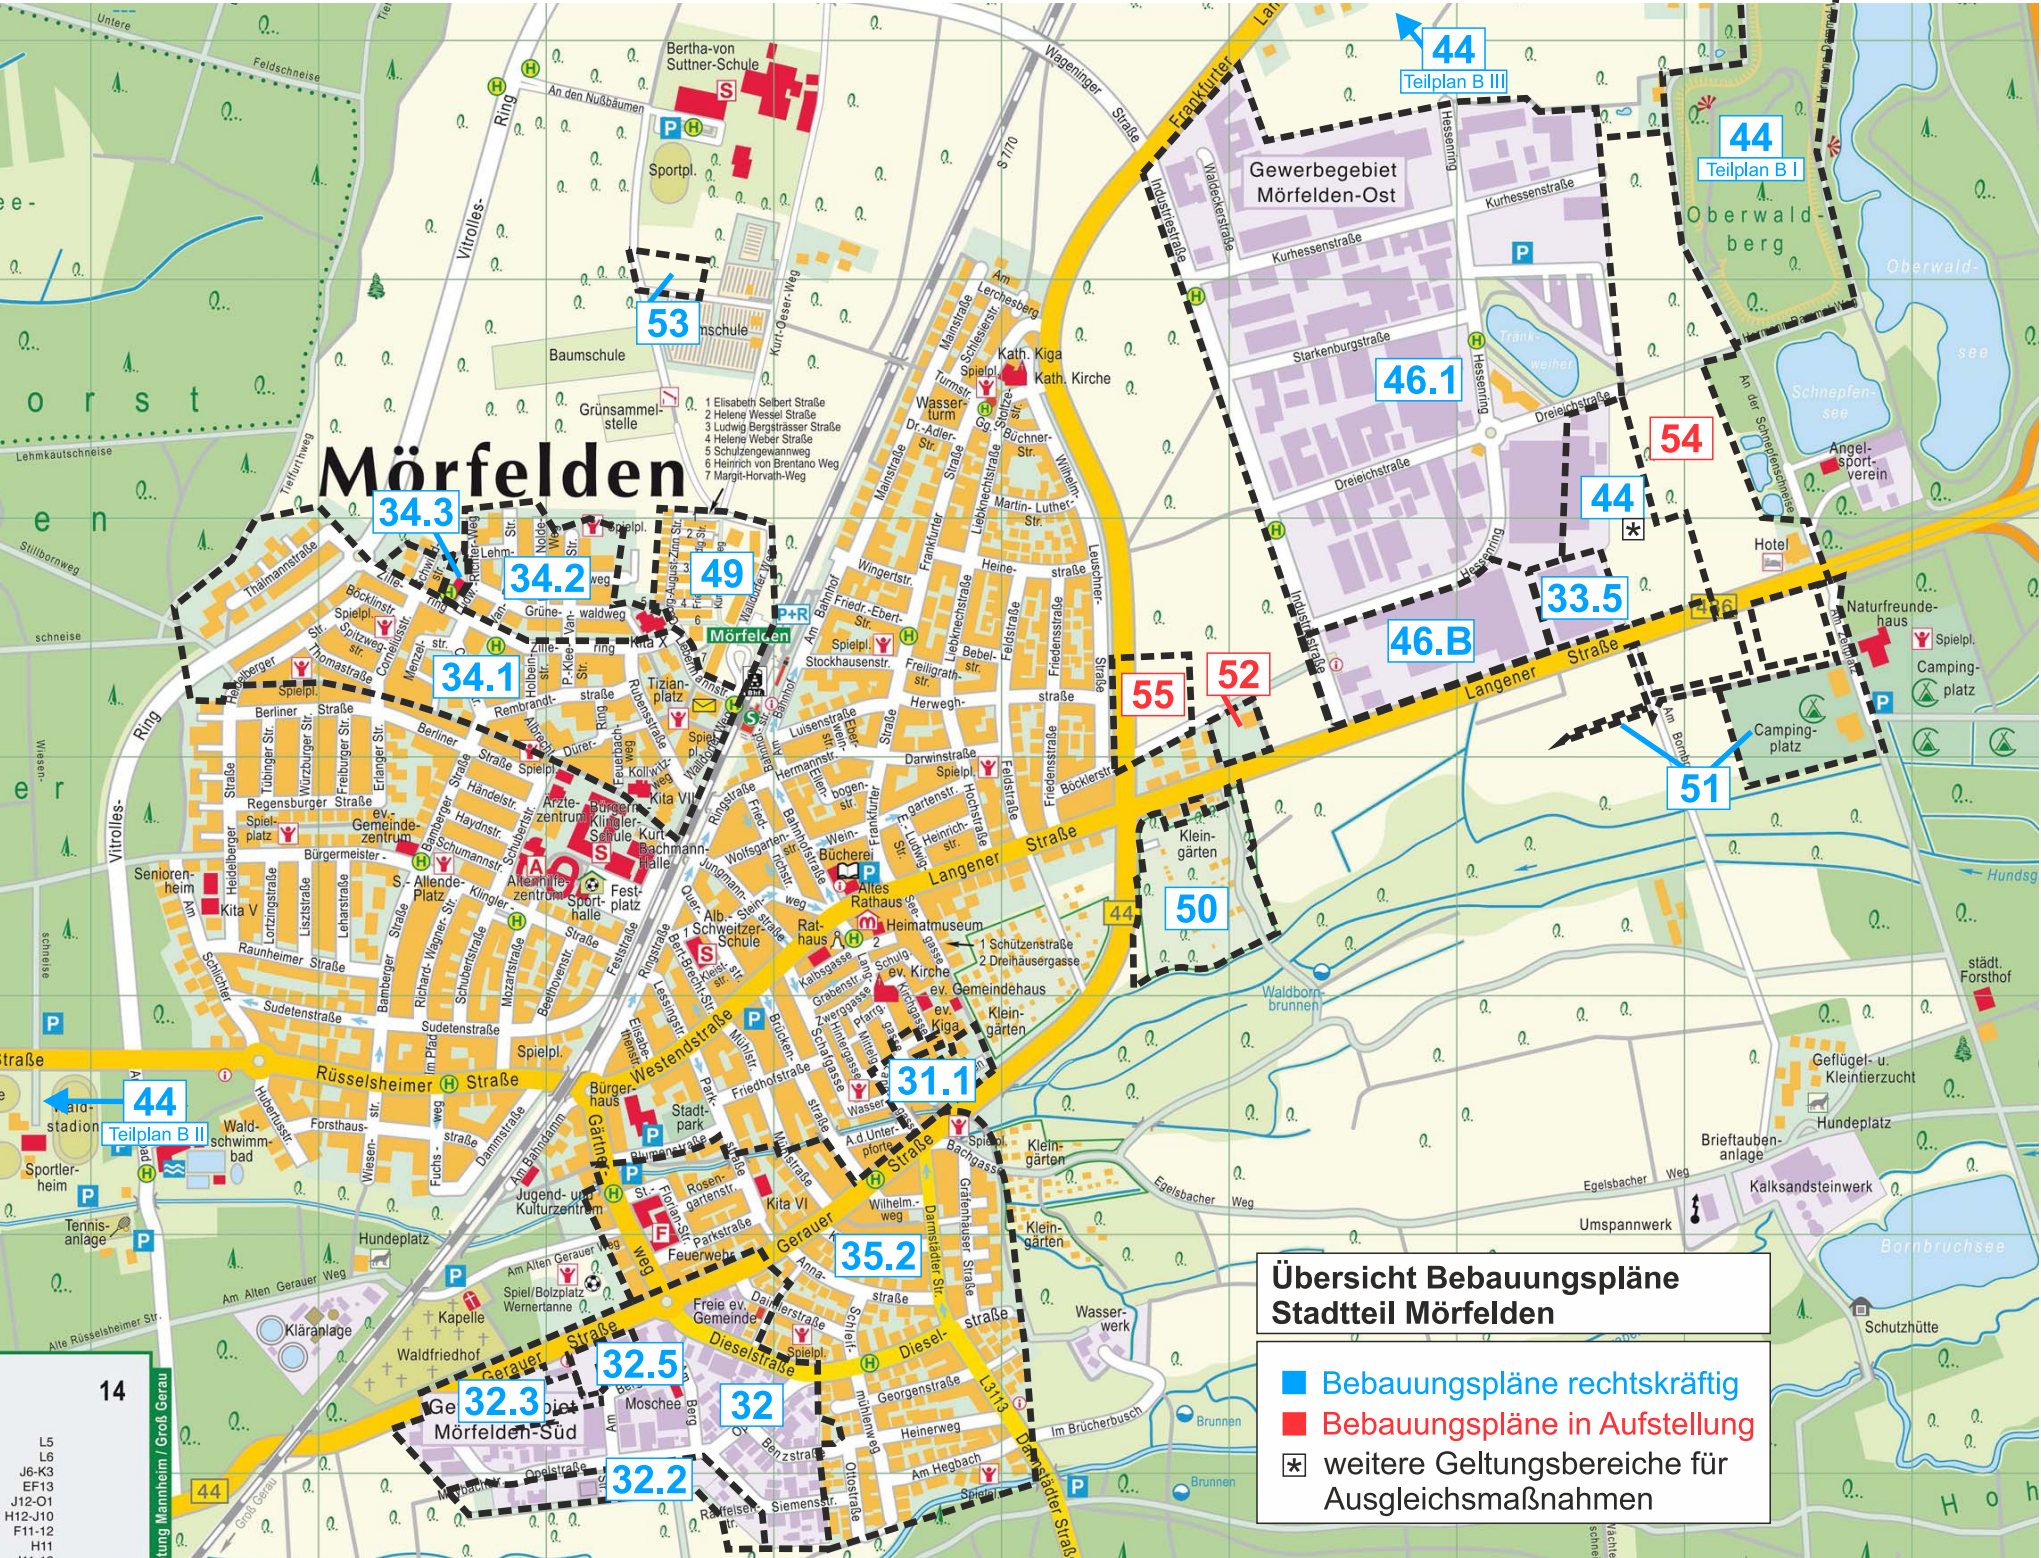

- 1 Elisabeth Seibert Straße
- 2 Helene Wessel Straße
- 3 Ludwig Bengtstrasser Straße
- 4 Helene Weber Straße
- 5 Schulzengewannweg
- 6 Heinrich von Brentano Weg
- 7 Margit-Horvath-Weg

Übersicht Bebauungspläne Stadtteil Mörfelden

- Bebauungspläne rechtskräftig
- Bebauungspläne in Aufstellung
- ★ weitere Geltungsbereiche für Ausgleichsmaßnahmen

14
 L5
 L6
 J6-K3
 EF13
 J12-O1
 H12-J10
 F11-12
 H11