


Bebauungsplan Nr. 83 „Waldenser Mitte“

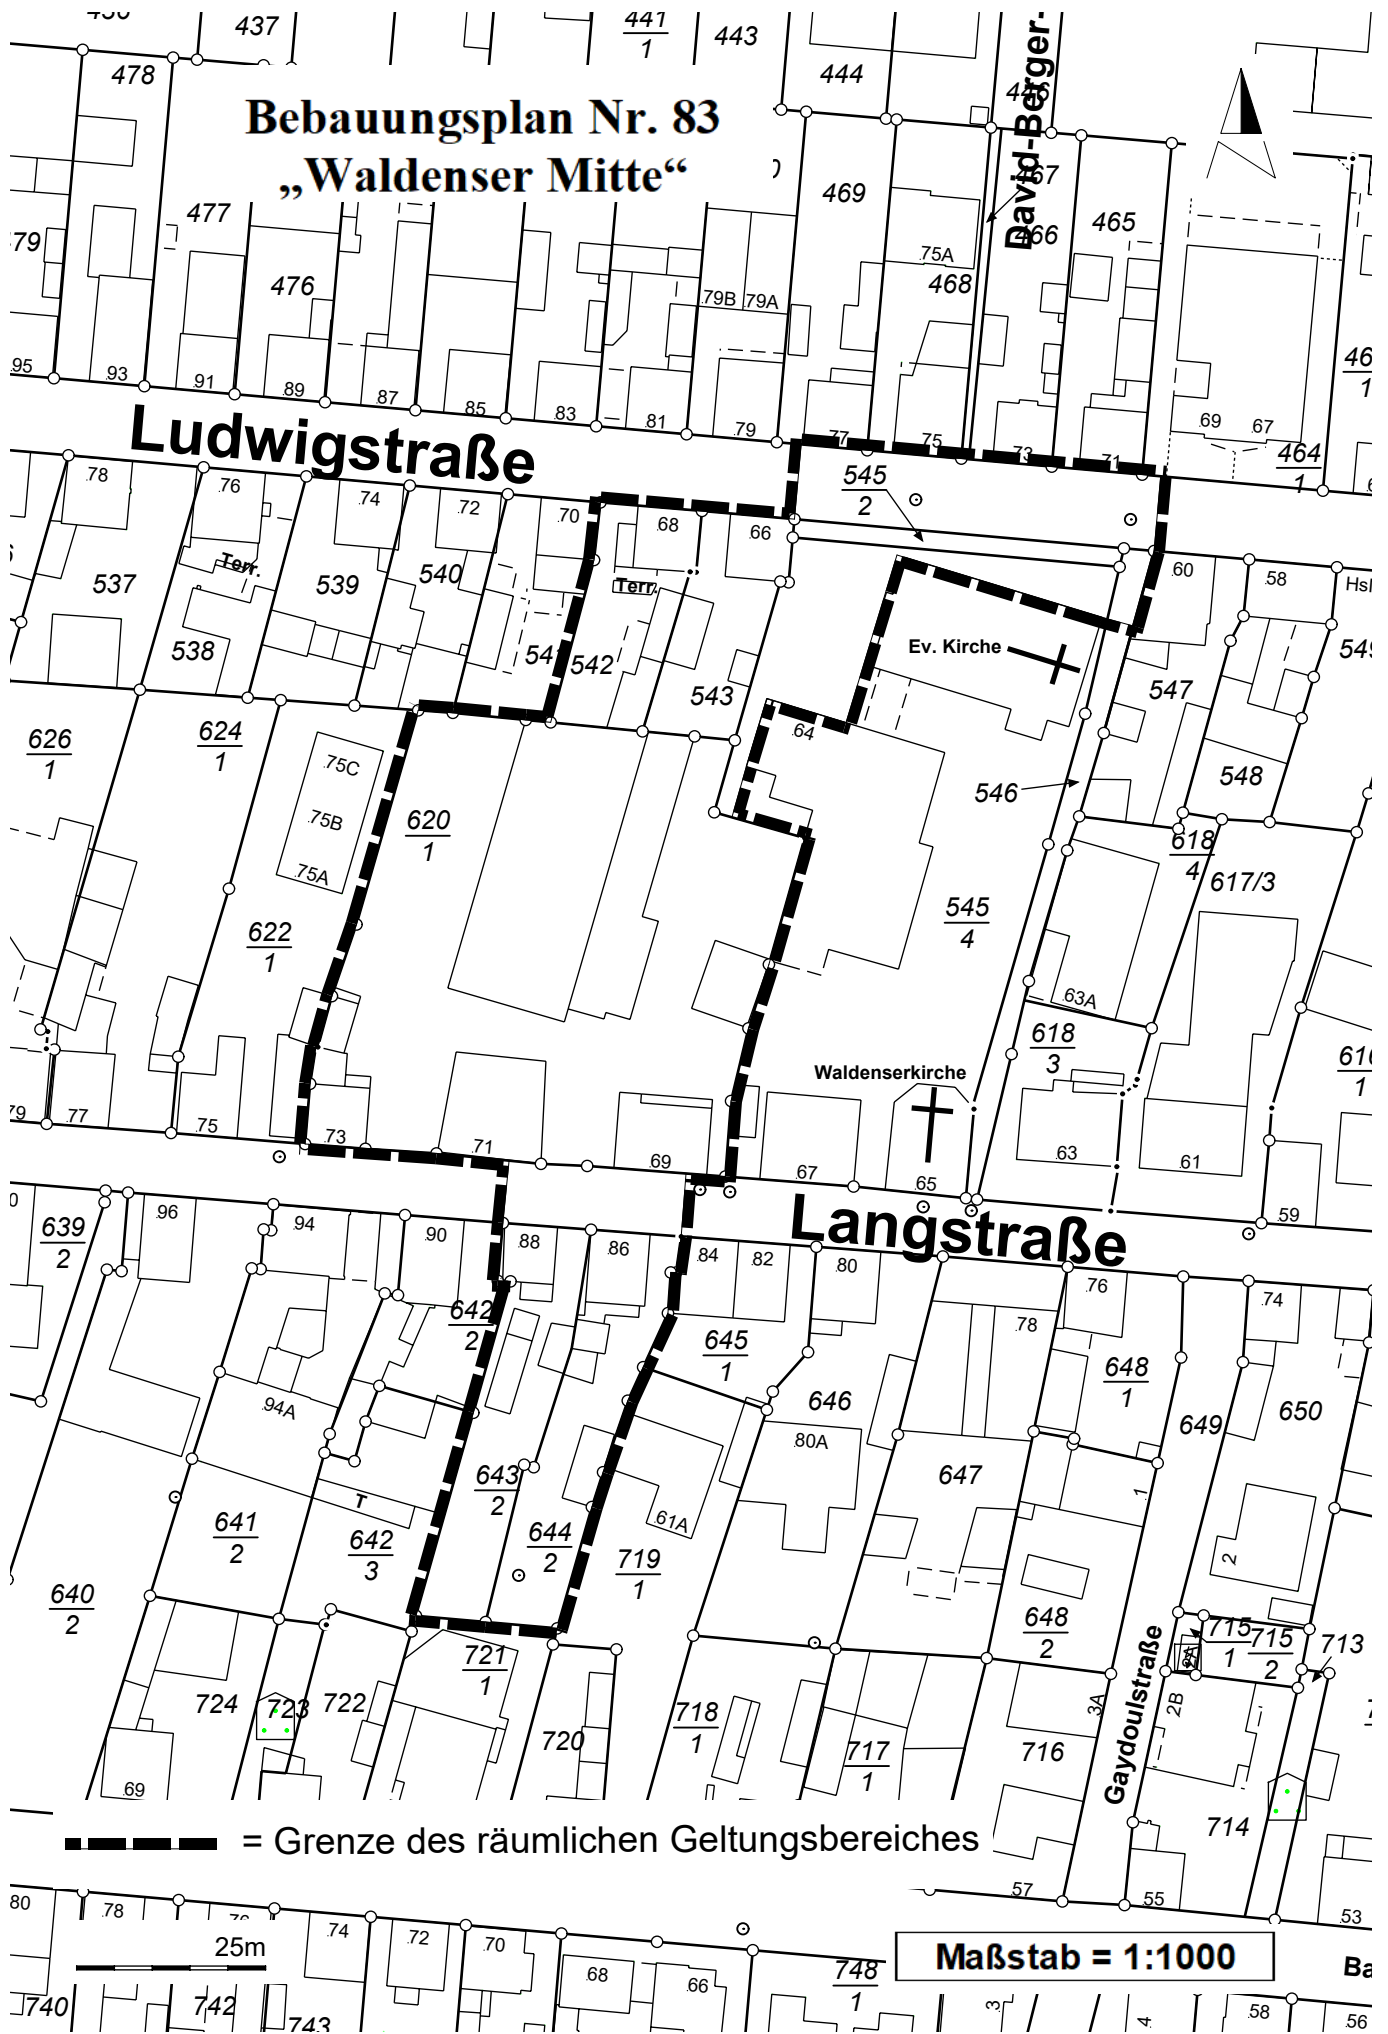

--- = Grenze des räumlichen Geltungsbereiches

Maßstab = 1:1000

Ba