


et
25.10


**ANLAGE 2
ZUM DURCHFÜHRUNGSVERTRAG**




PROJEKT	VORHABENBEZOGENER BEBAUUNGSPLAN Nr: 29
PLANUNG	ARCHITEKTEN BDA VETTERMANN+RICKENS AM MOLKENBORN 1 63303 DREIEICH
PLAN	M LAGEPLAN 1:500
PLANNR	
GEZ	DH
DATUM	30.10.09
1/2	

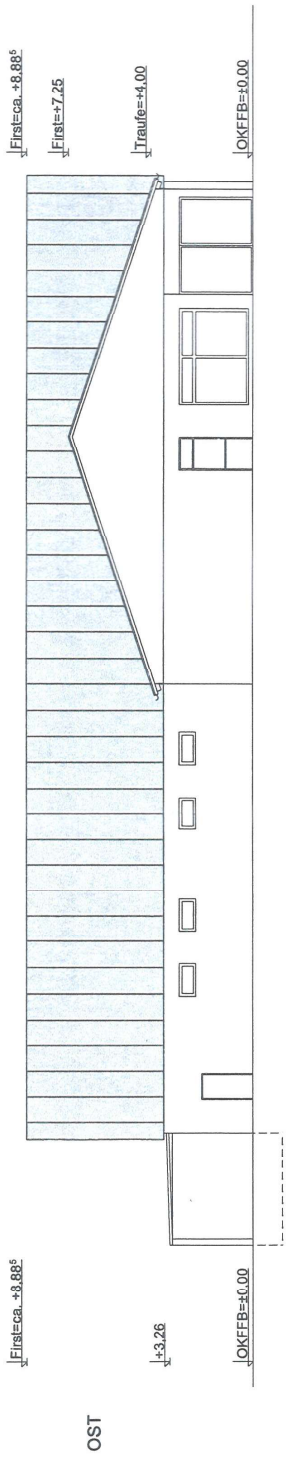


OST

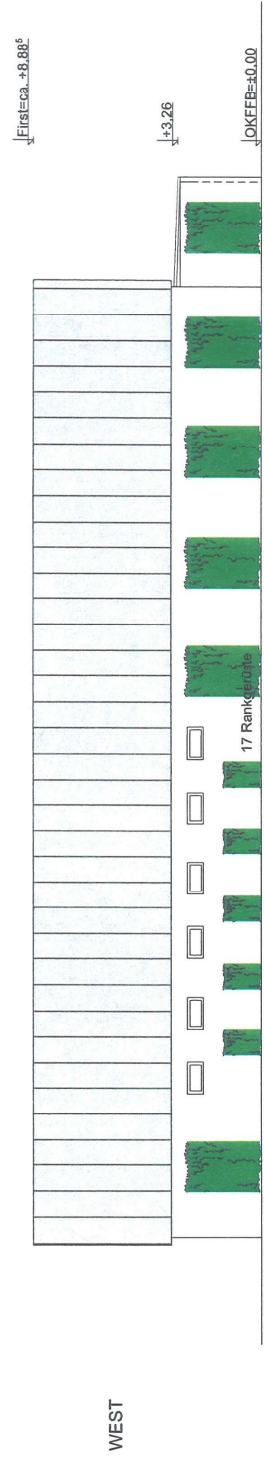

WEST

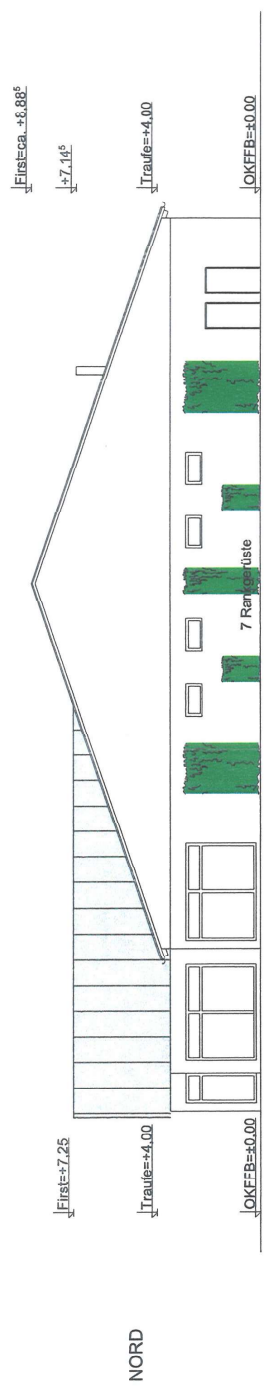

NORD

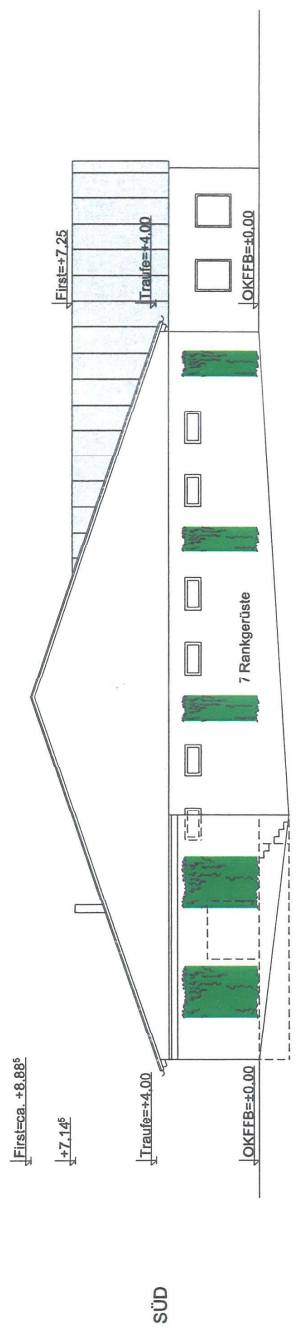

SÜD

ANLAGE 2
ZUM DURCHFÜHRUNGSVERTRAG

PROJEKT	VORHABENBEZOGENER BEBAUUNGSPLAN Nr. 29
PLANUNG	ARCHITEKTEN BDA VETTERMANN+RICKENS AM MOLKENBORN 1 63303 DREIEICH
PLAN	M ANSICHTEN 1:200
PLANNR	ANSICHTEN
GEZ	DH
	DATUM 30.10.09
	2/2