


4b. Bauabschnitt

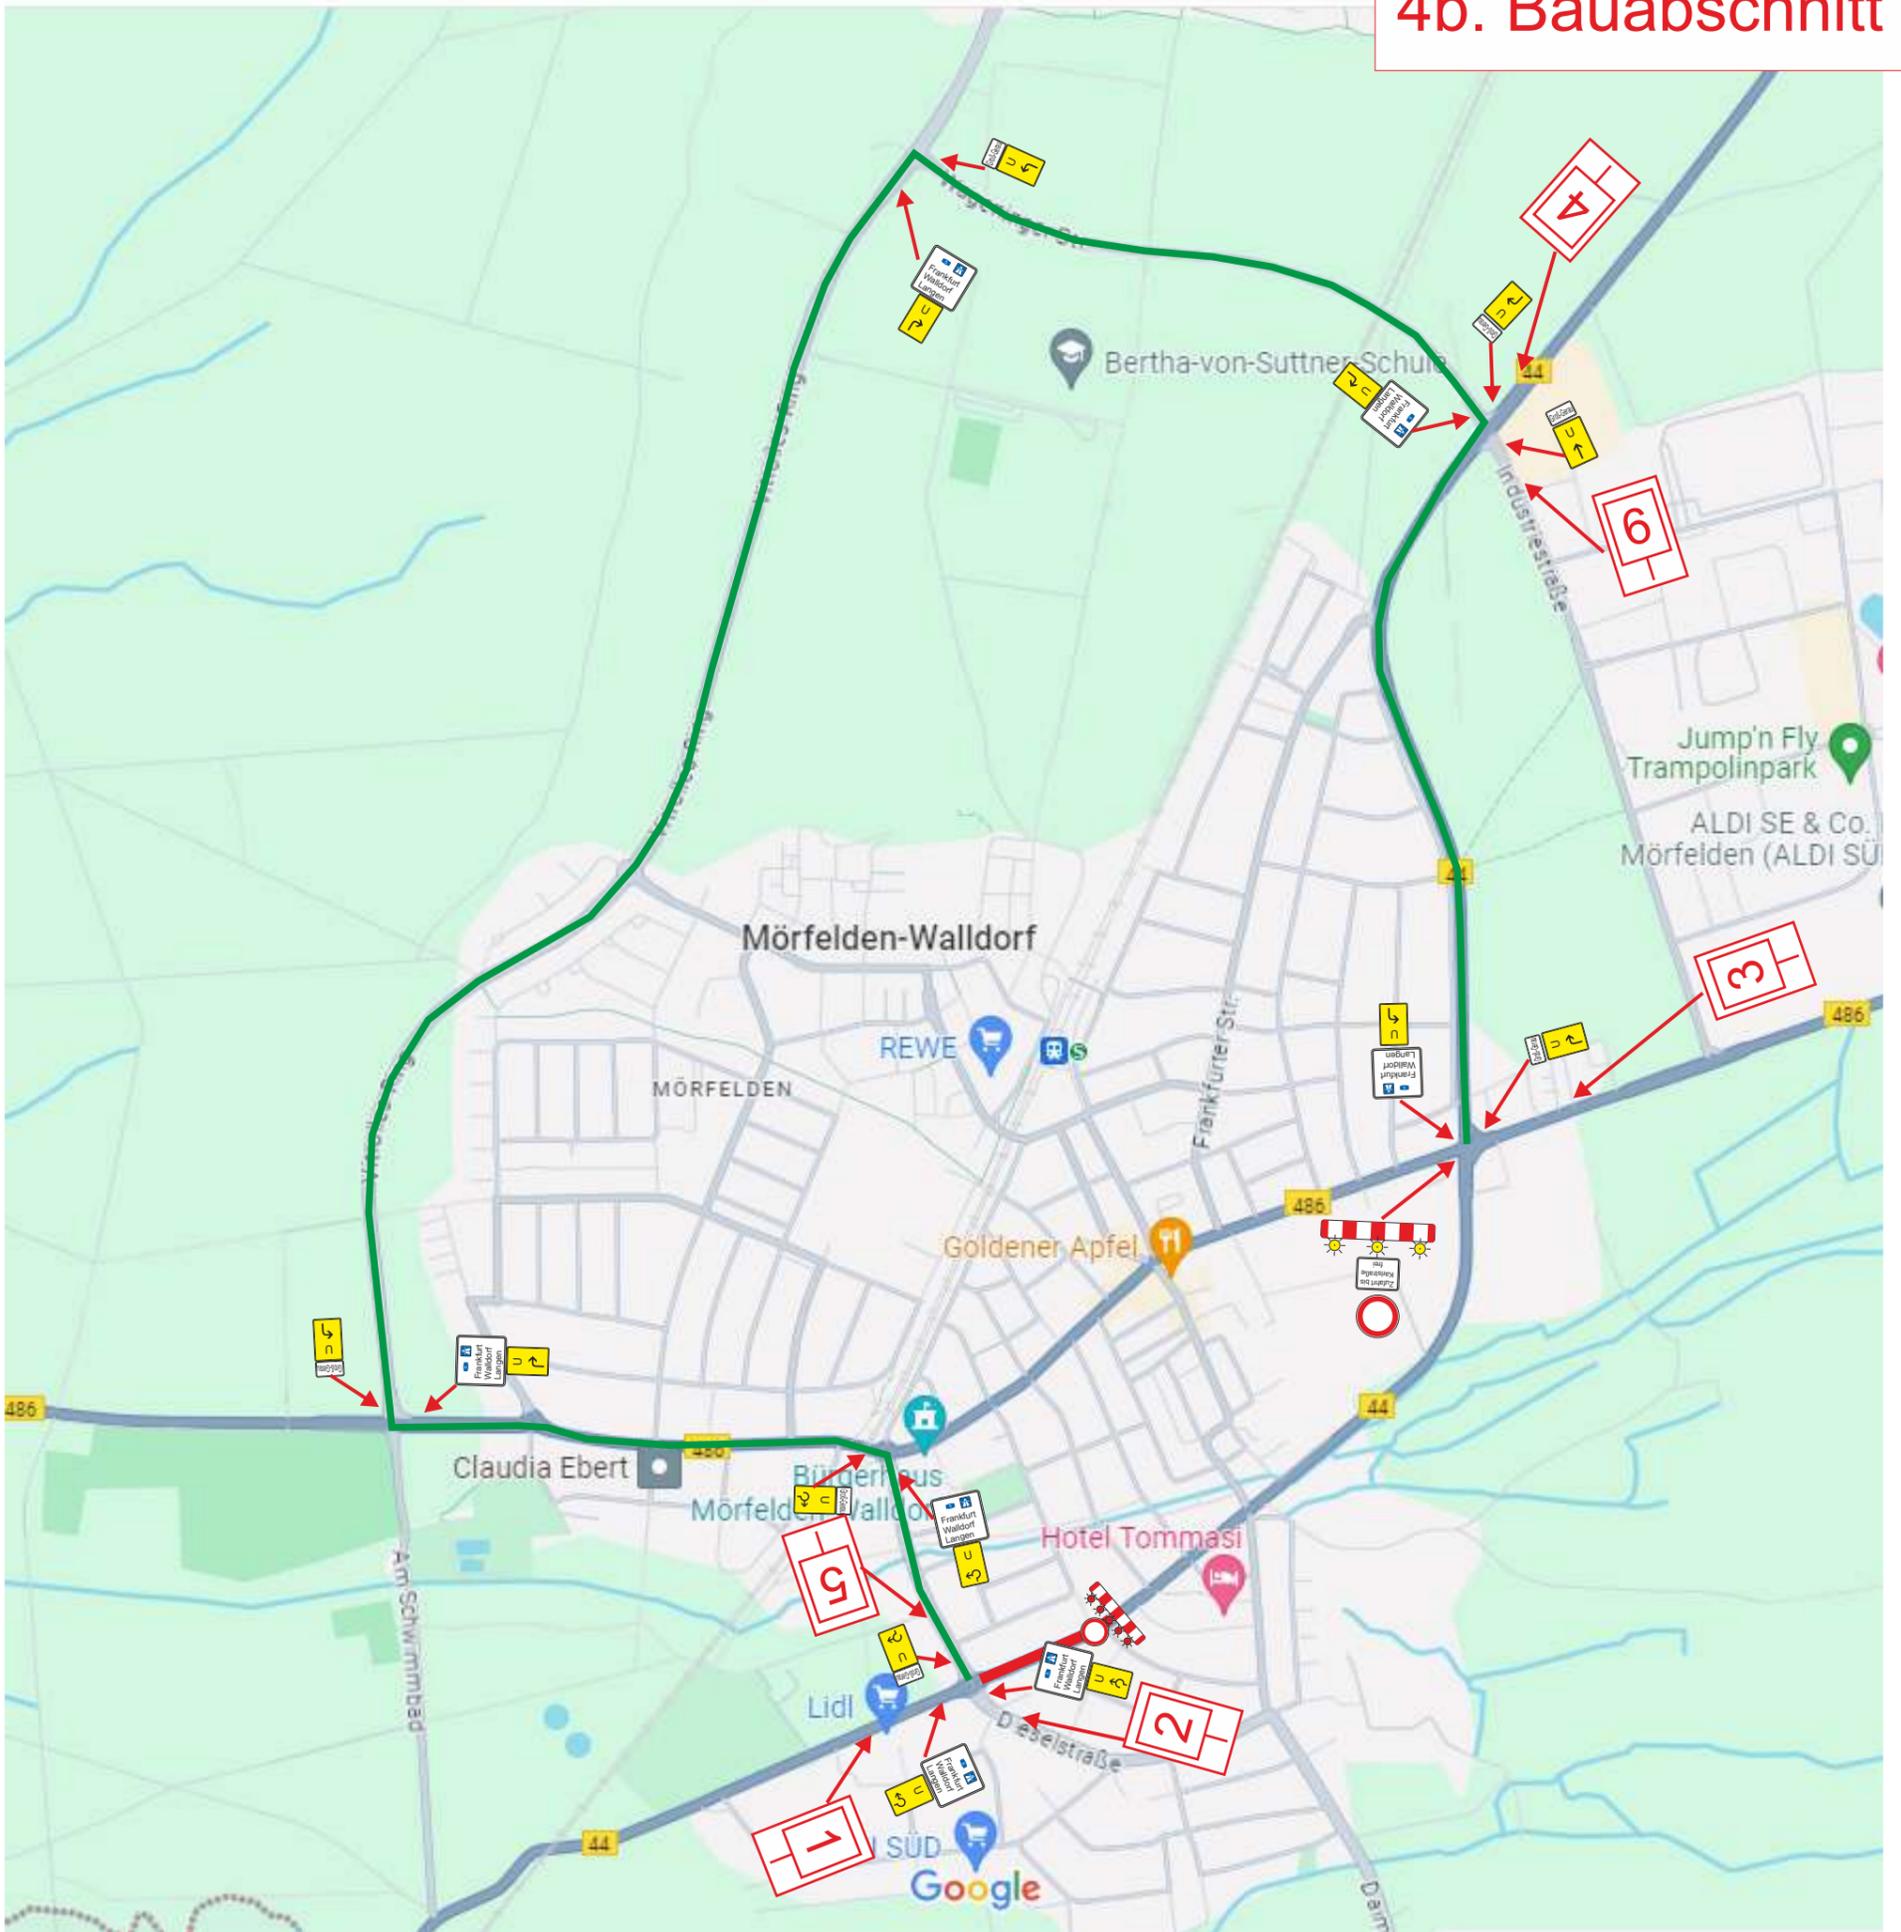


<p>Hessen Mobil Straßen- und Verkehrsmanagement Fachdezernat Verkehr Südhessen</p>	
<p>Baumaßnahme: B 44 OD Mörfelden 4b. Bauabschnitt</p>	<p>VZP 4b</p>

4b. Bauabschnitt

1




2

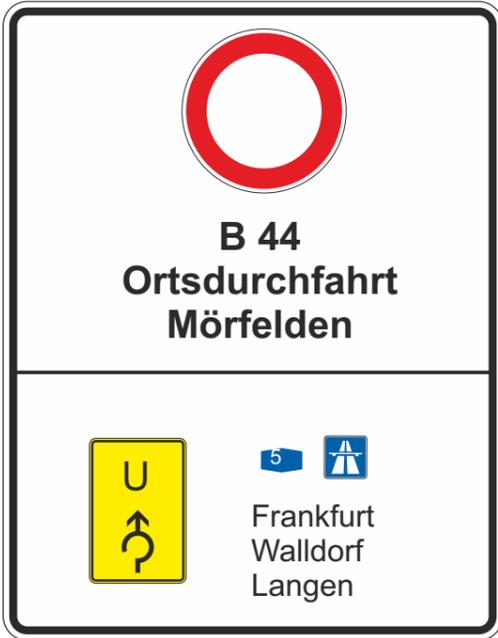

3


4

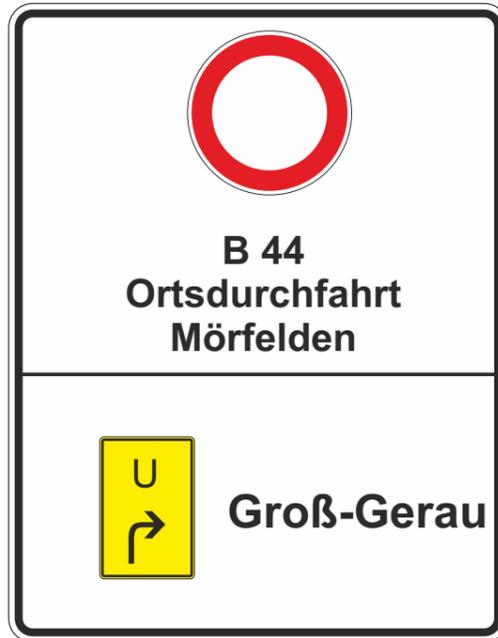

5



6

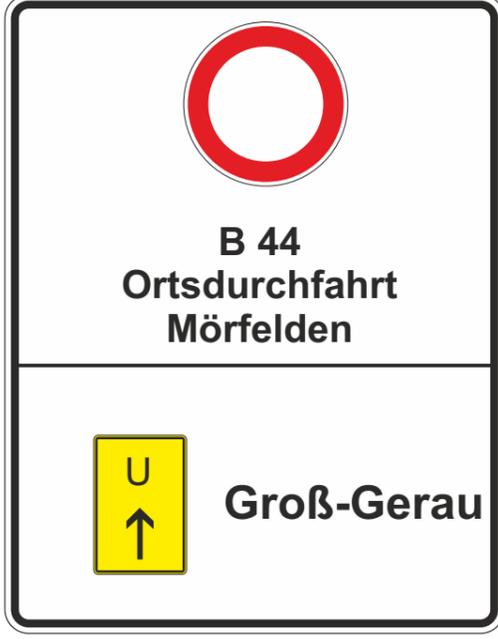


Die Randabmessung der Plантаfel resultiert aus der Schriftgröße und den Schilderhalten.
 Schriftgröße: innerorts 126 mm (Tafel 1,2,3,5,6)
 außerorts 140 mm (Tafel 4)
 Schriftart: Verkehrsschrift nach DIN 1451-2.

Die Plантаfel sind mind. drei Tage vor Beginn der Sperrung zur Information aufzustellen. Bis zur Aktivierung der Sperrung sind die Plантаfel auszukreuzen.


<ul style="list-style-type: none"> ■ Hessen Mobil ■ Straßen- und Verkehrsmanagement ■ Fachdezernat Verkehr Südhessen 	
Baumaßnahme: B 44 OD Mörfelden 4b. Bauabschnitt	
VZP 4.1b	

4b. Bauabschnitt

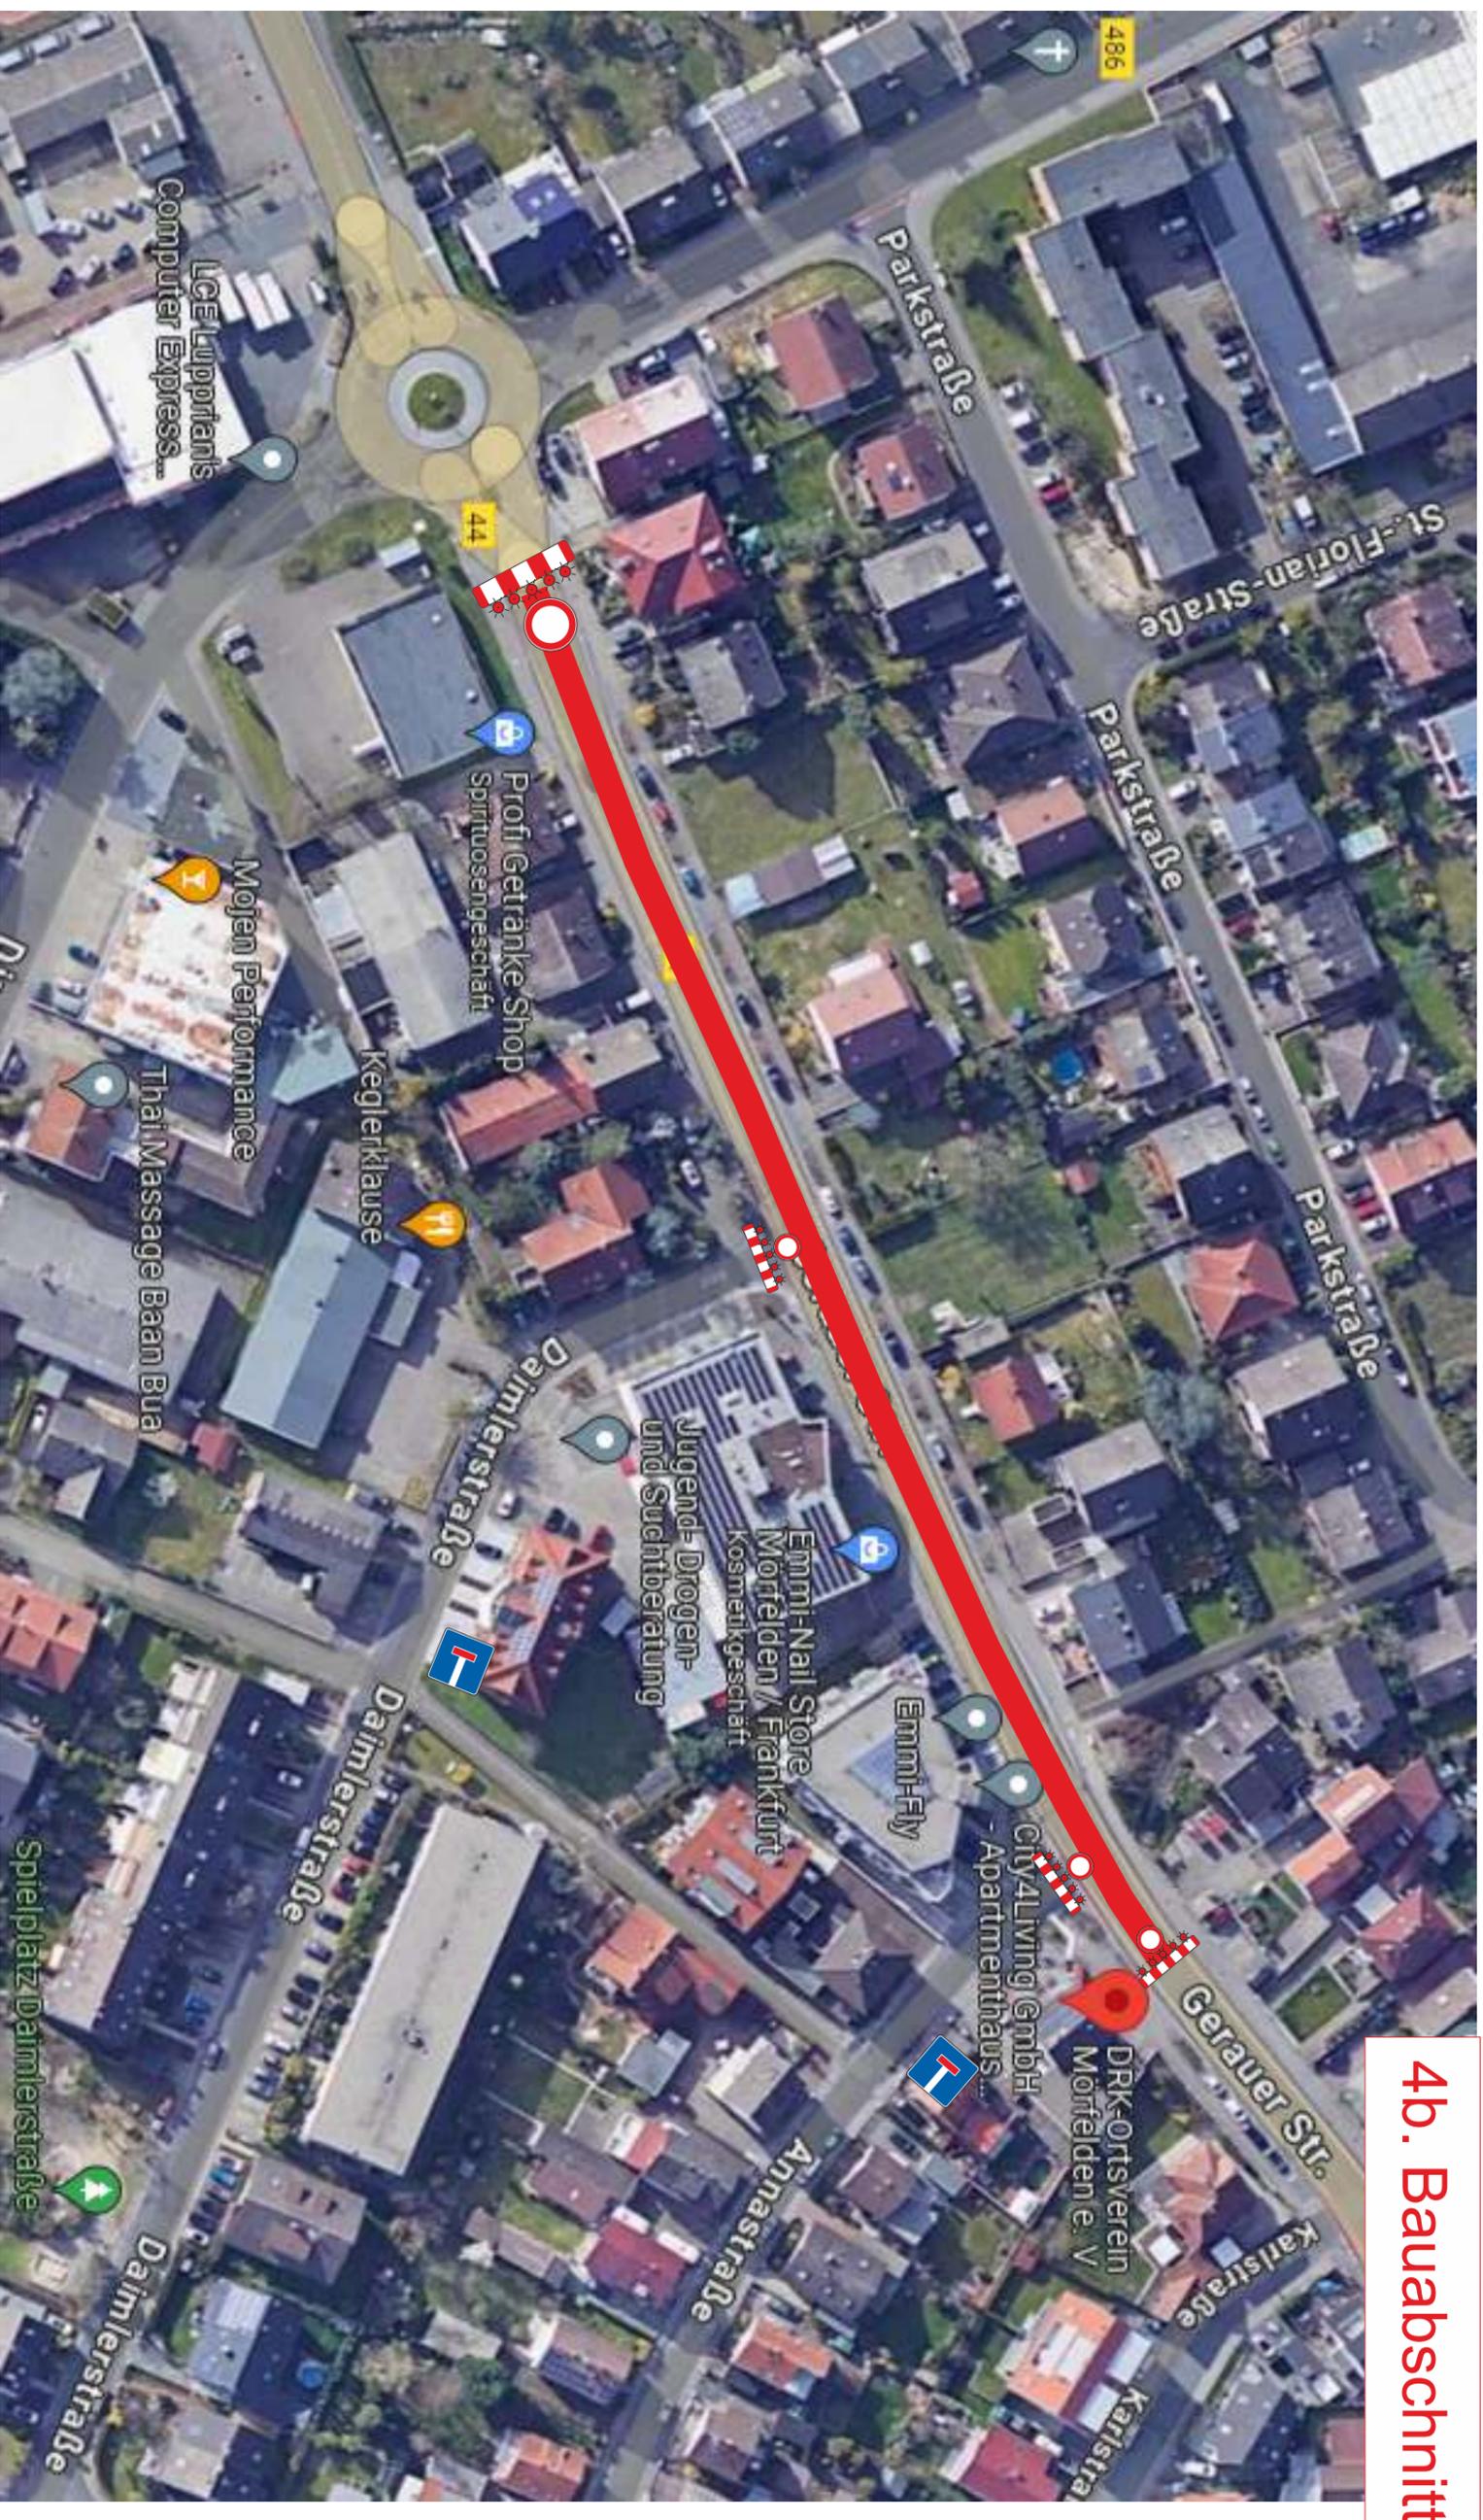

<ul style="list-style-type: none"> ■ Hessen Mobil ■ Straßen- und Verkehrsmanagement ■ Fachdezernat Verkehr Süd Hessen 	 
Baumaßnahme:	VZP 4.2b
B 44 OD Mörfelden	
4b. Bauabschnitt	

4b. Bauabschnitt

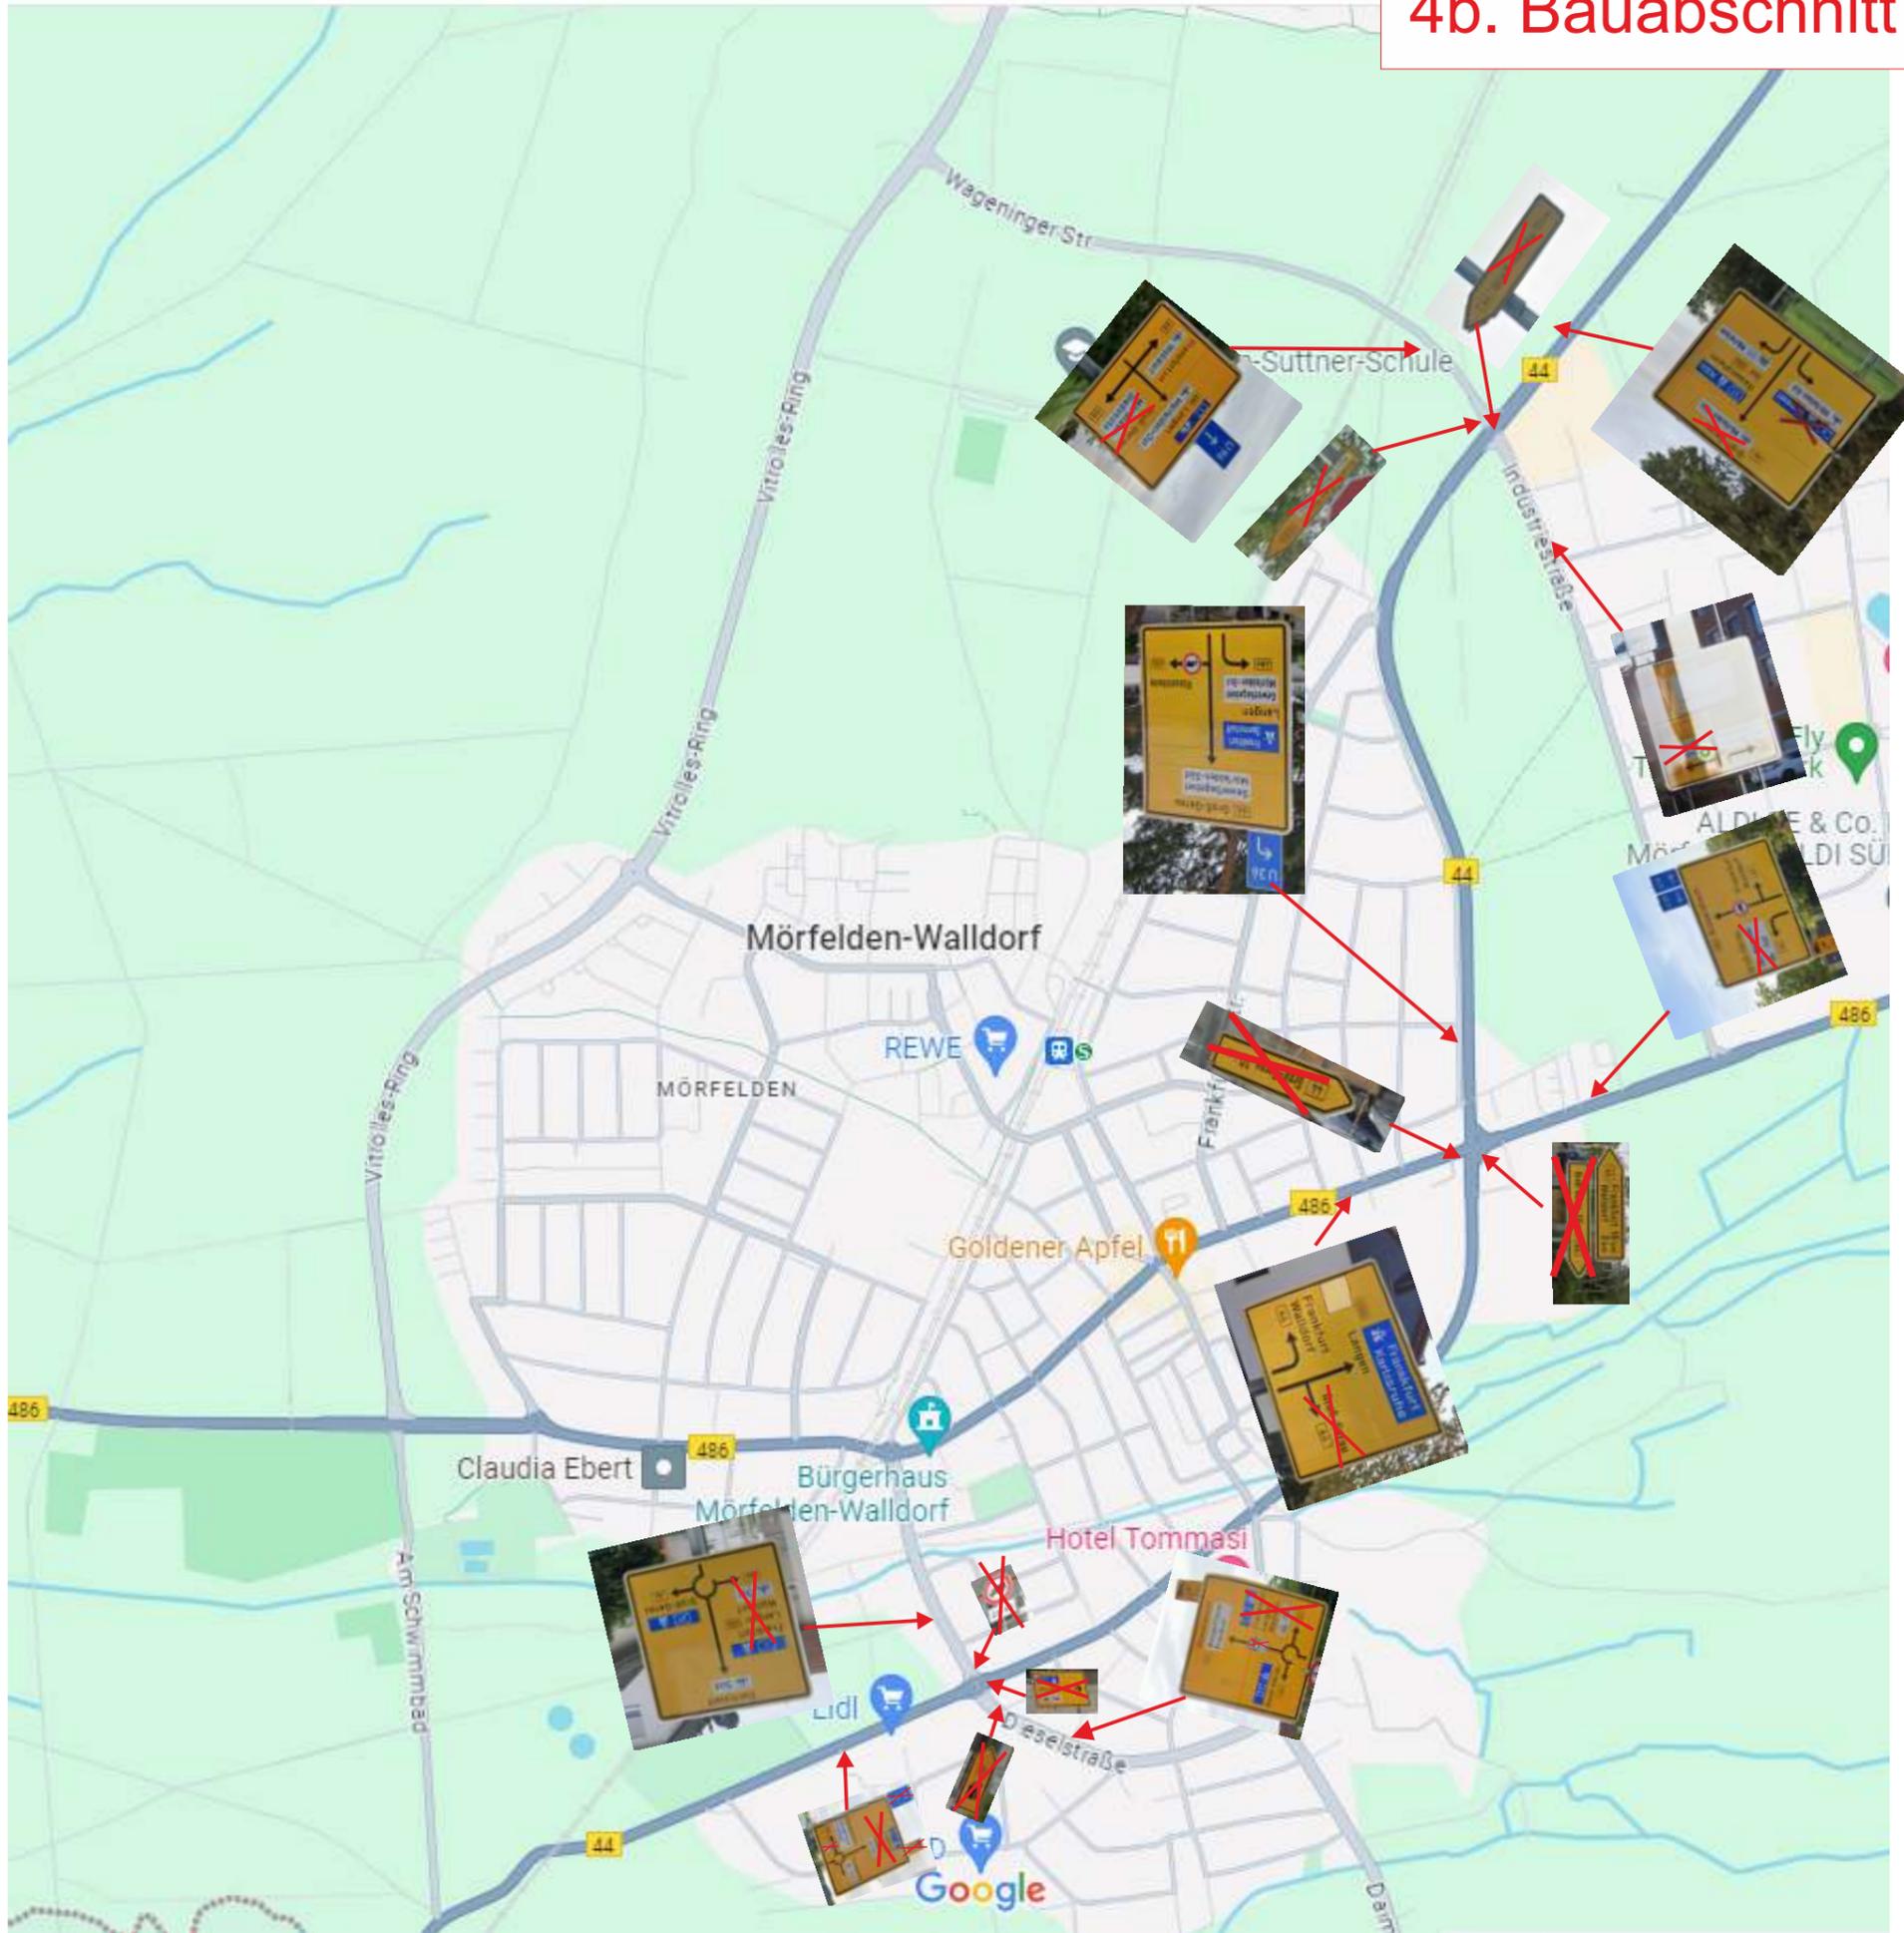

<ul style="list-style-type: none"> ■ Hessen Mobil ■ Straßen- und Verkehrsmanagement ■ Fachdezernat Verkehr Südhessen 	
<p>Baumaßnahme: B 44 OD Mörfelden 4b. Bauabschnitt</p>	<p>VZP 4.4b</p>