

INGENIEURGENEINSCHAFT UMWELTPLANUNG DARMSTADT		PROJEKT	

7.2.3


Abbildung 4

LEGENDE:

- zentrale Versickerungs- / Rückhalte-
mulde
- Wegbegleitendes
Grabensystem
- Straßenrinne zur Ableitung

Ererschließungsstraßen

Abbildung 2

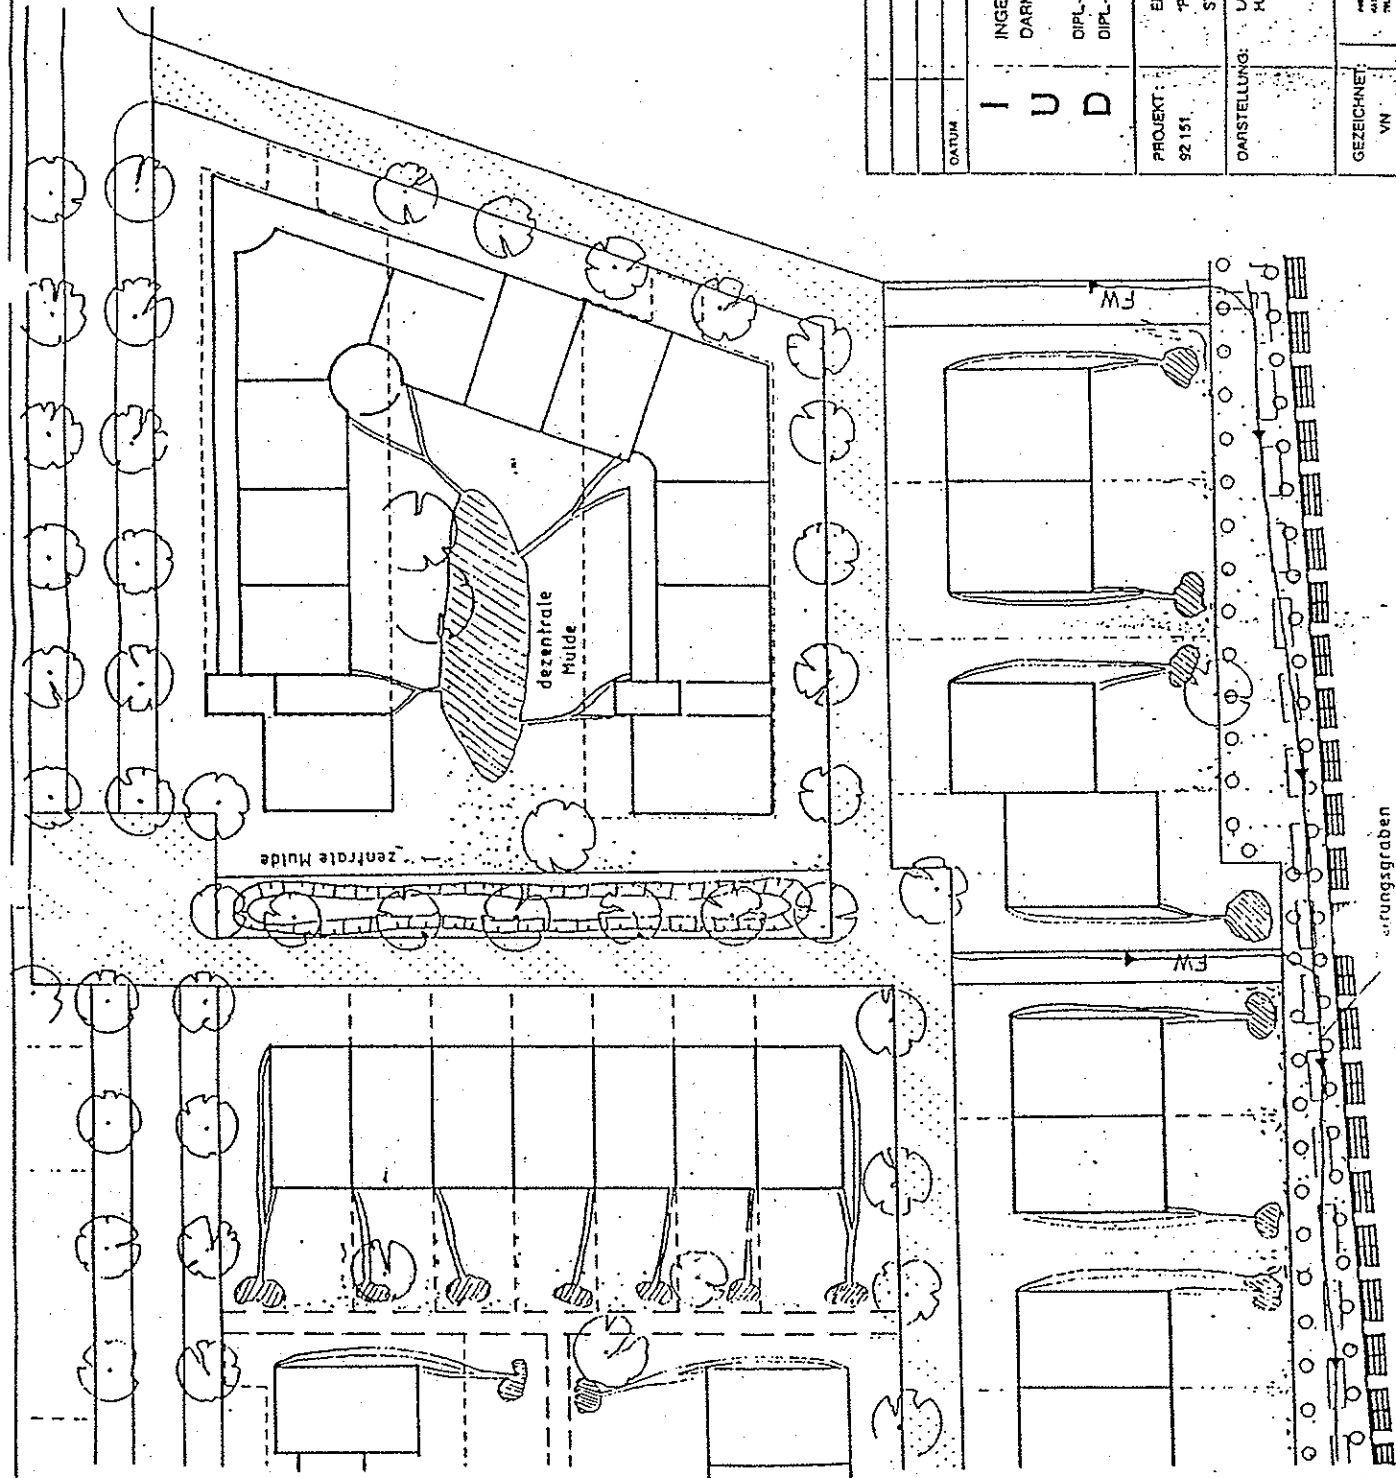

INGENIEURGEMEINSCHAFT UMWELTPLANUNG DARMSTADT	INGENIEURGEMEINSCHAFT UMWELTPLANUNG DARMSTADT	ZEICHEN
DIPL.-ING. M. BULLERMANN DIPL.-ING. H. SCHNEBLE	DIPL.-ING. M. BULLERMANN DIPL.-ING. H. SCHNEBLE	
PROJEKT: 92 151	ENTWÄSSERUNGSPLANUNG "FLUSSABGELANGE LÄCKER" STADT HÖRFDEN-WALDDORF	BLATT NR.: 14
DARSTELLUNG: LAGEPLAN DER HAUSGRUPPENENTWÄSSERUNG		MAßSTAB:
GEZEICHNET: VN	INGENIEURGEMEINSCHAFT UMWELTPLANUNG DARMSTADT HÖRFDEN-WALDDORF PLANNUMMER 92 151	ENTWURF: VN, H. SCHNEBLE L. LAUBSCHER